



Perfil Primitivo
Escala: 1:400








Planta Esquemática
Extensão aprox: 162m
Escala: 1:400

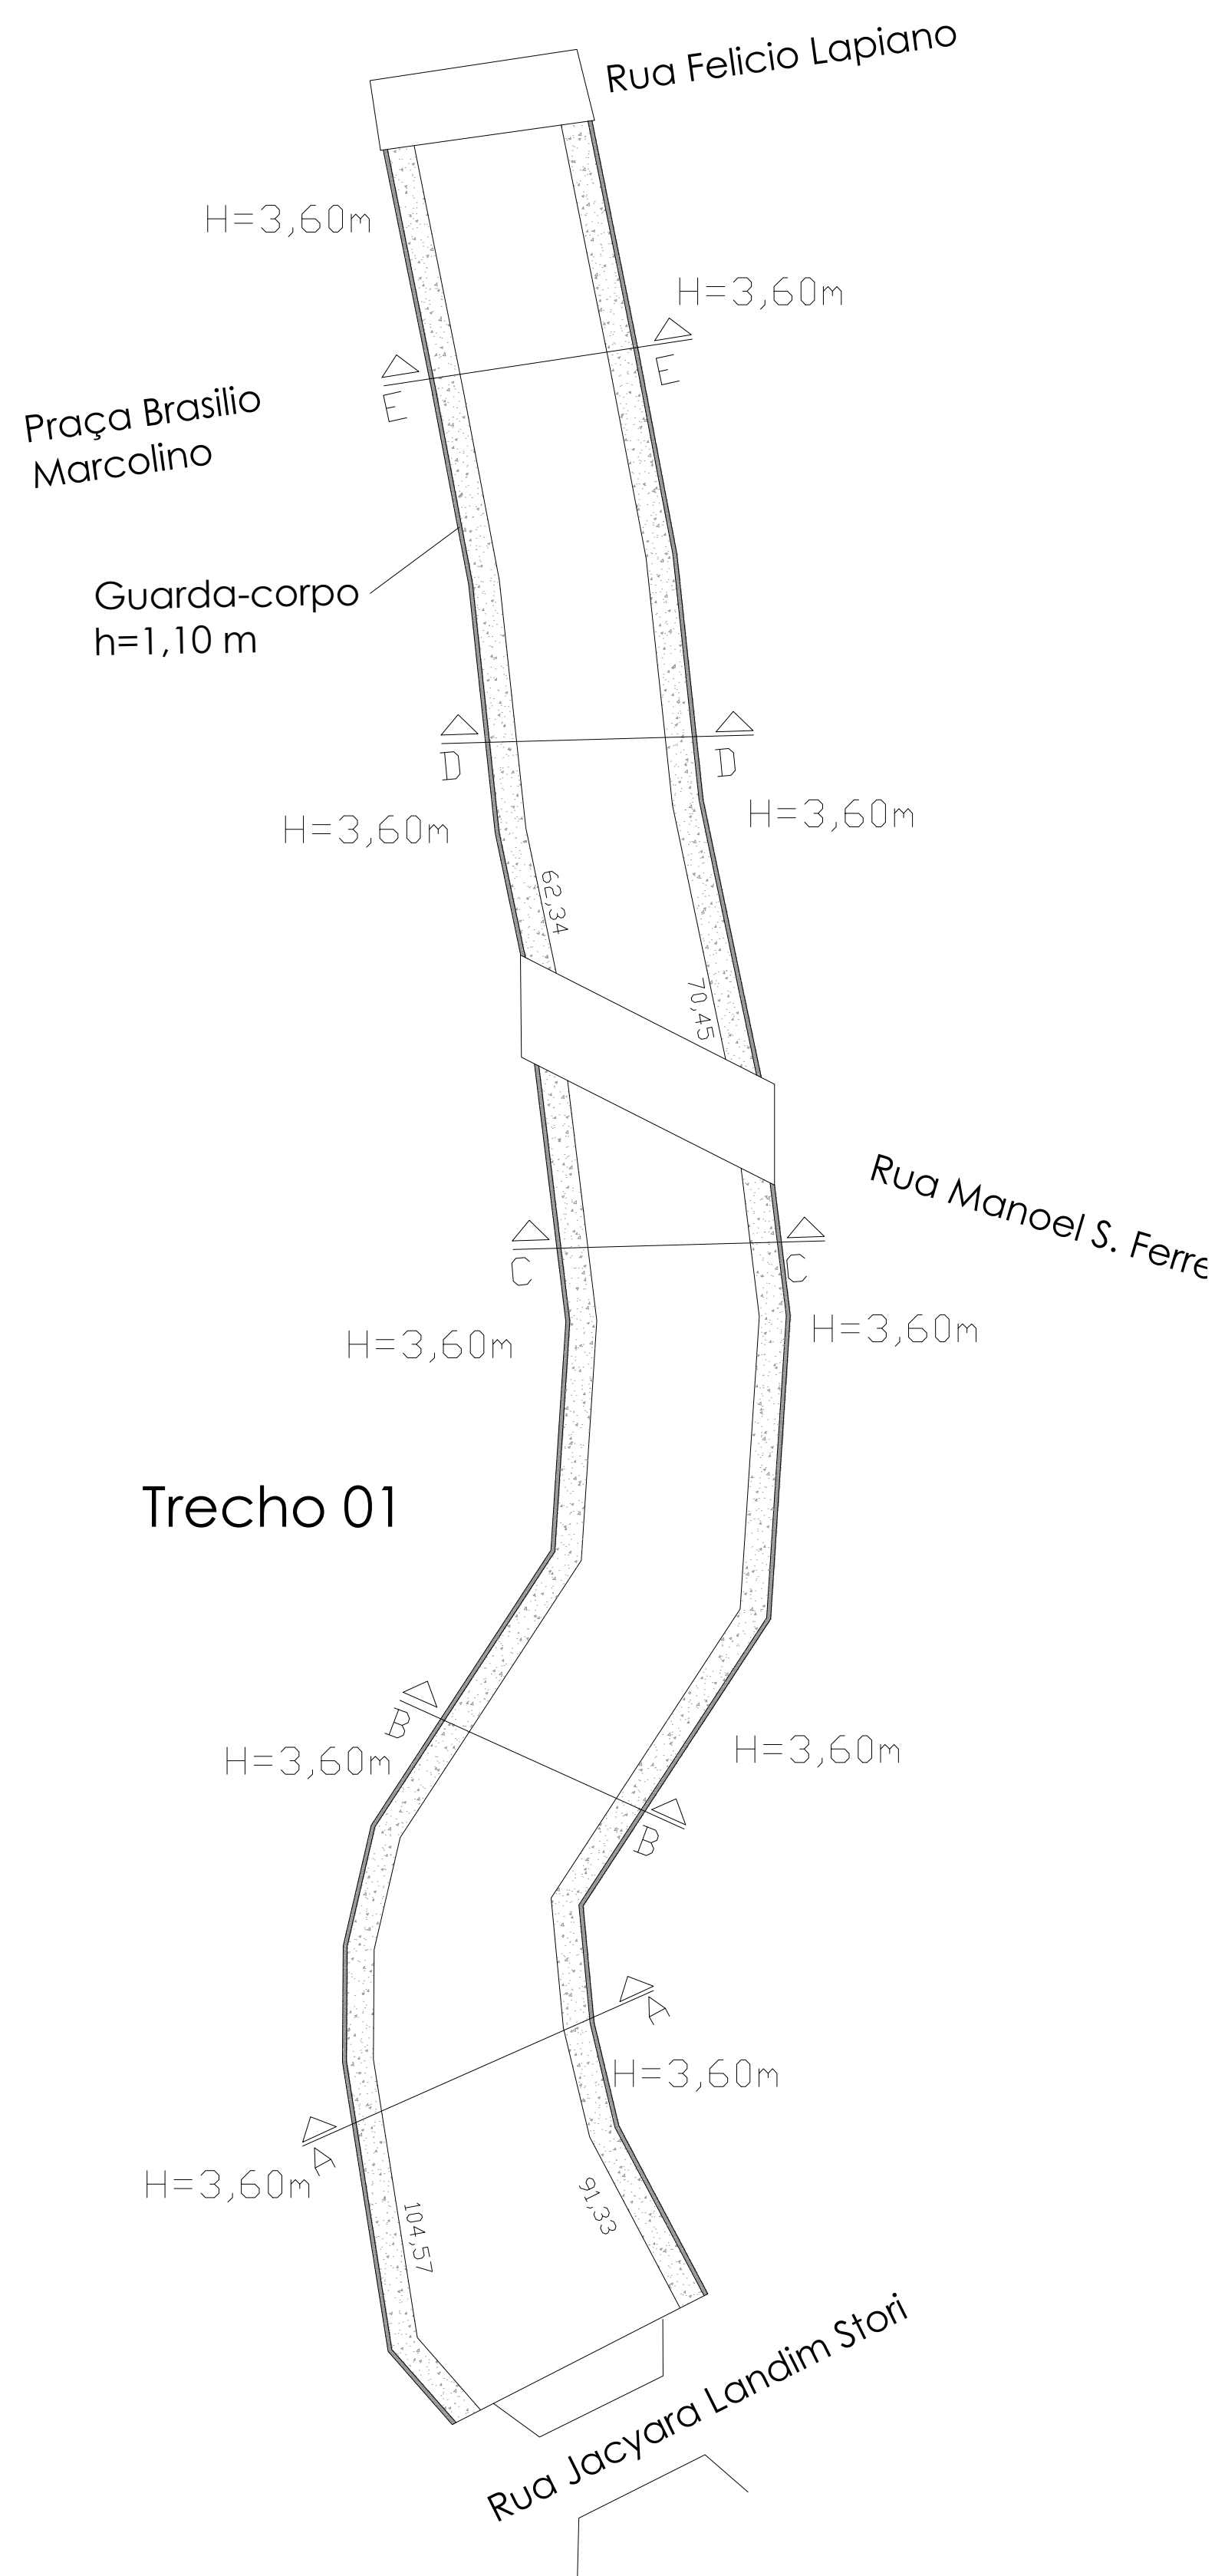

Detalhe junta de dilatação
S/Escala

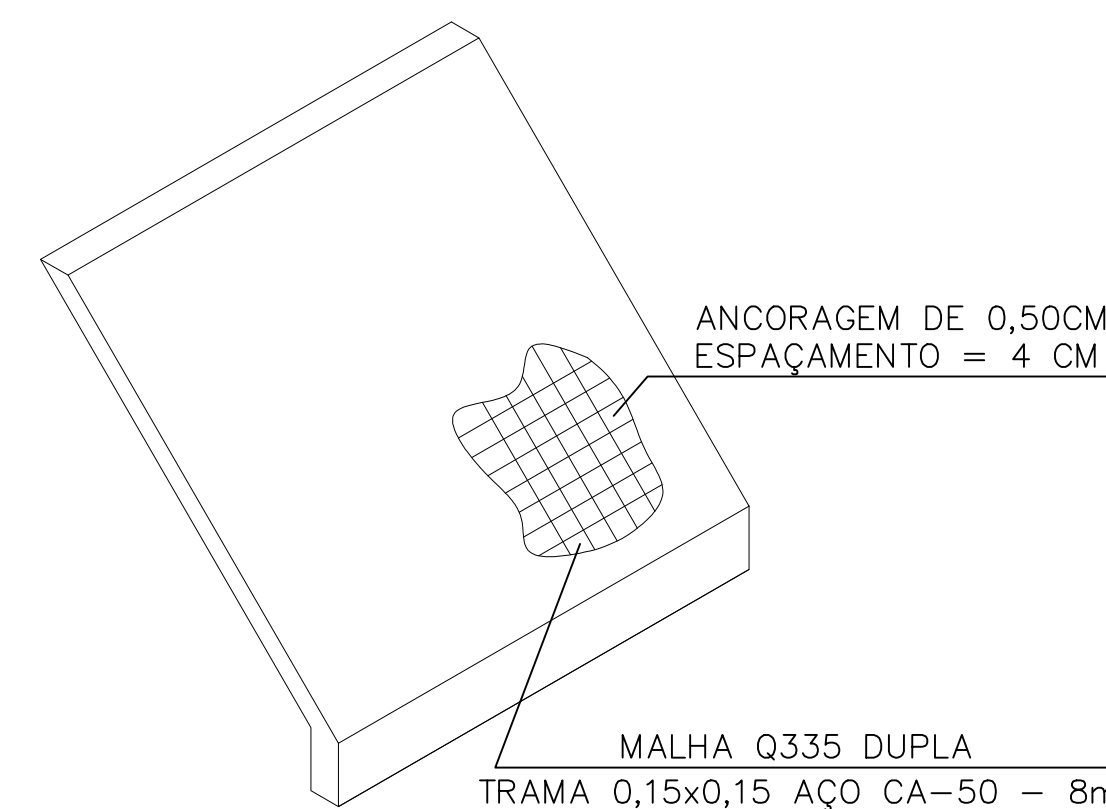

Detalhe malha pop
S/Escala

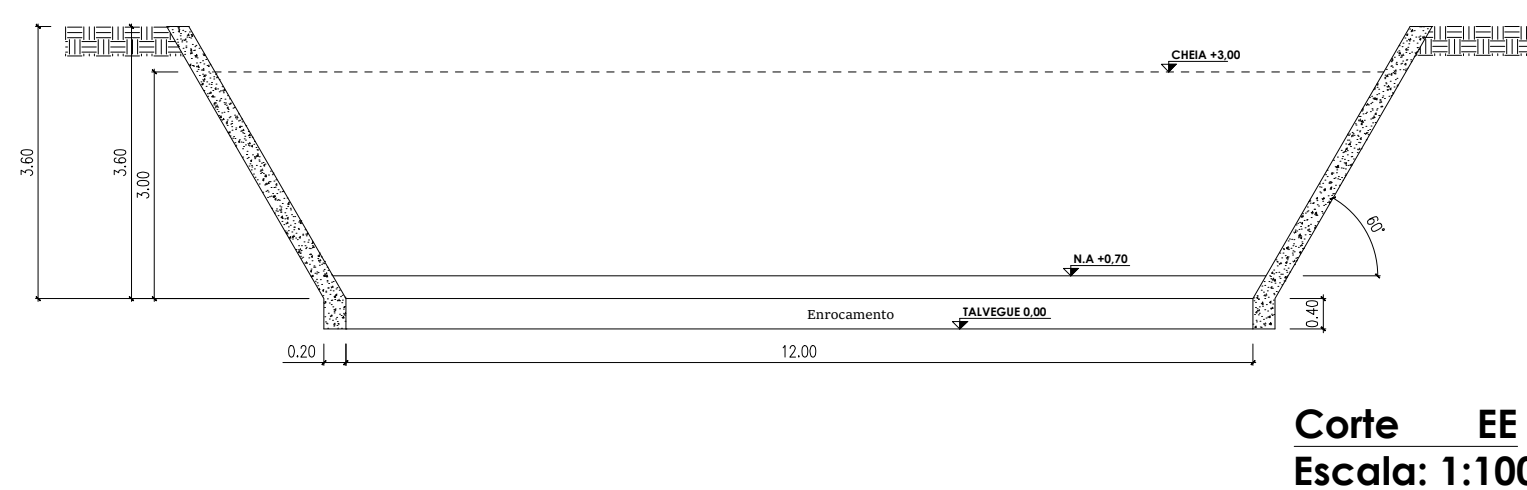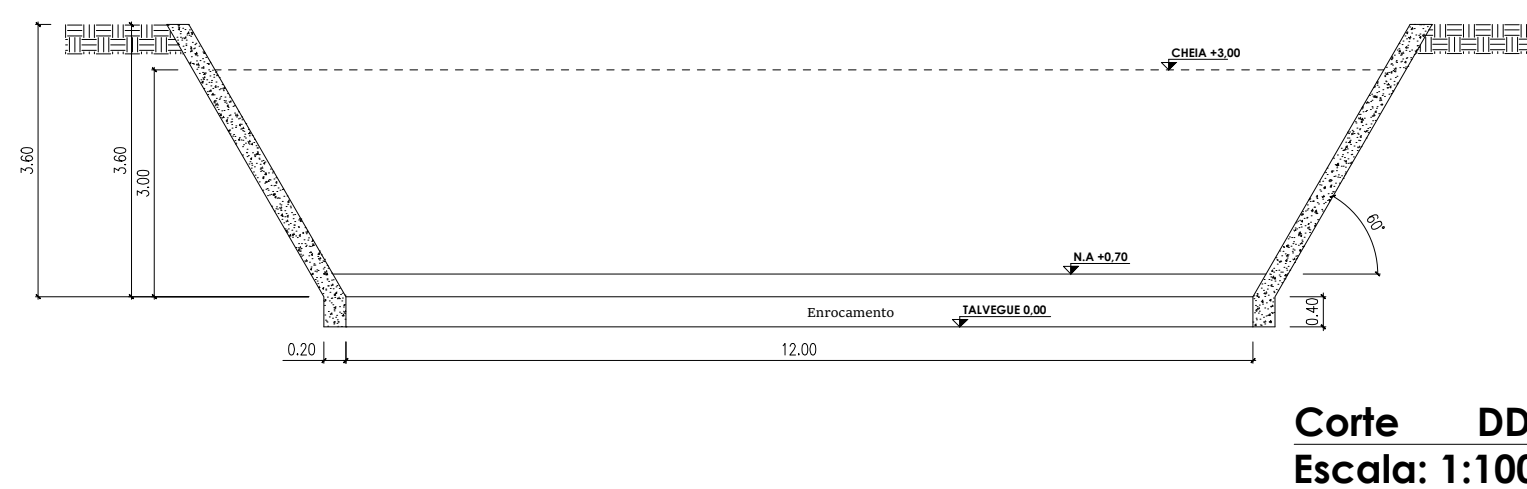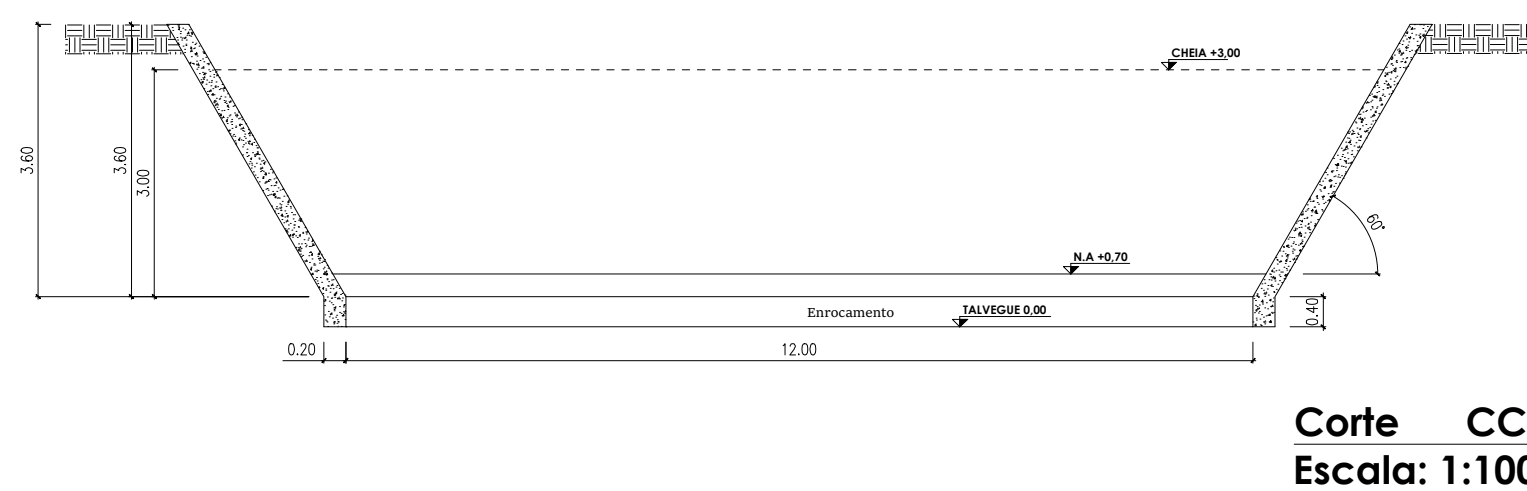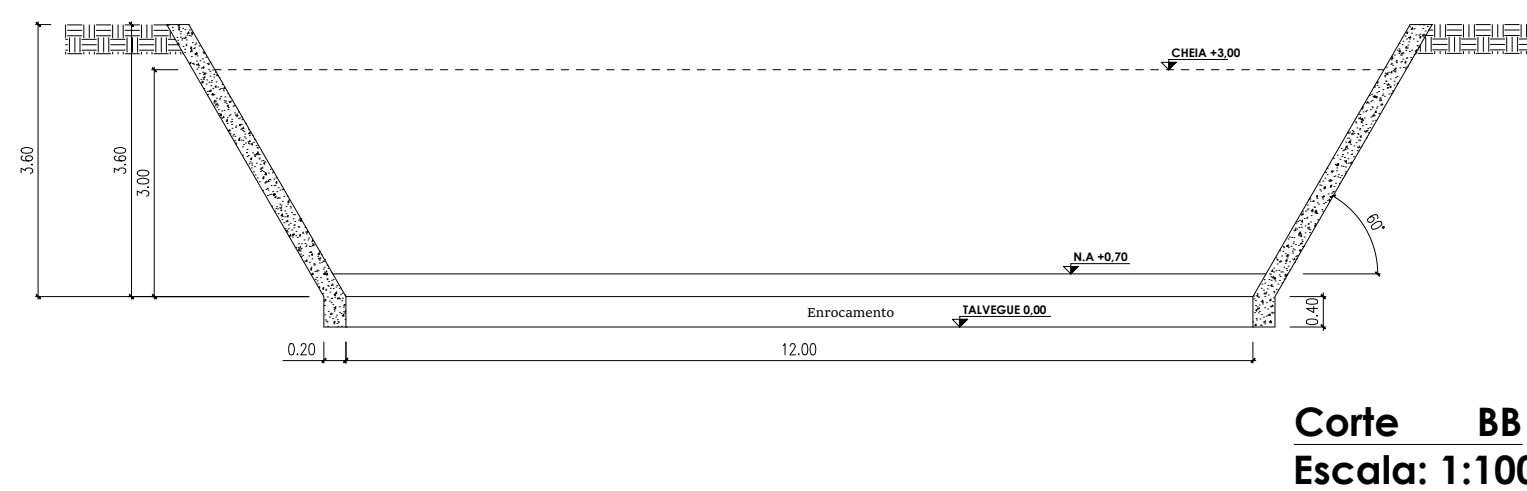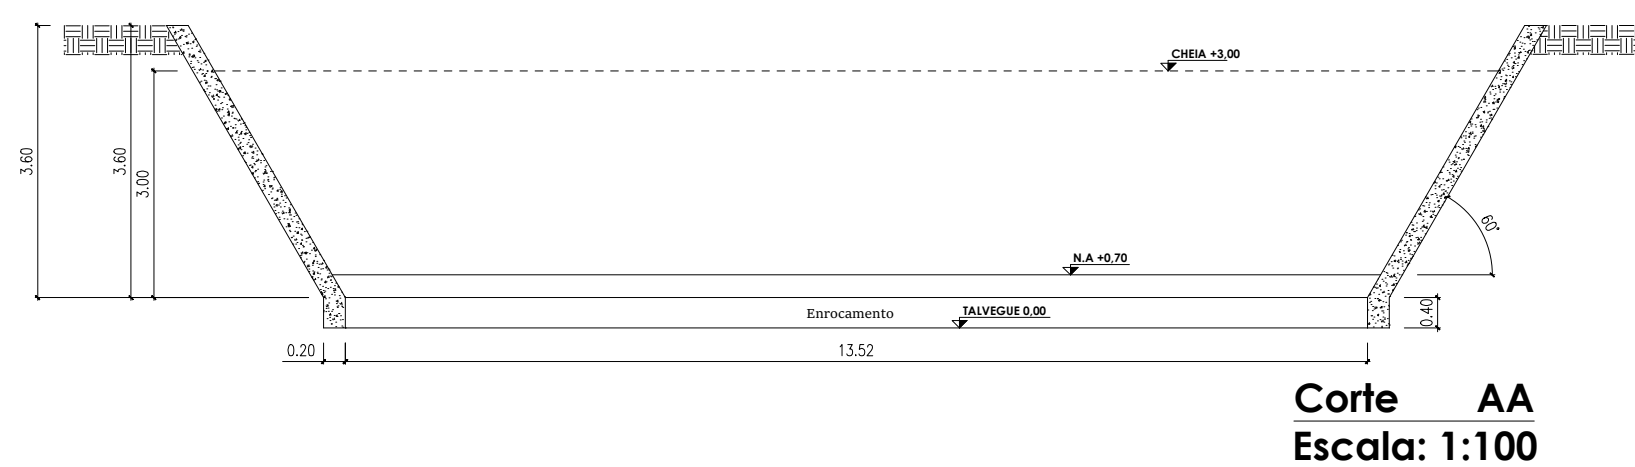

NOTAS E ESPECIFICAÇÕES GERAIS

- 1-Concreto estrutural $f_{ck} \geq 20$ MPa
- 2-Concreto com Slump de 80 +- 10mm
Consumo mínimo de cimento: 300 kg/m³
Slump: min. 80mm
Relação água / cimento $\leq 0,5$
Empregar somente brita 1
- 3-Ø cimento a ser utilizado no concreto deverá atender as exigências com relação a inibição da relação alcalis-agregados.
- 3-Armadura passiva ca-50
- 4-Utilizar espaçadores para garantir o cobrimento da armação
- 5-Executar controle tecnológico do concreto, conforme normas técnicas

 PREFEITURA MUNICIPAL DE RIBEIRÃO GRANDE DEPARTAMENTO DE GOVERNO E INFRAESTRUTURA ENGENHARIA CONTRUÇÃO	
INTERESSADO: PREFEITURA MUNICIPAL DE RIBEIRÃO GRANDE	ESCALA INDICADAS
ASSUNTO: Contenção da Margem Rio Ribeirão - área de contenção	DATA 27/06/2024
END./LOCAL: Rio Ribeirão, Rua Manoel S. Ferreira, Rua Jacyrá L. Stori e Rua Felício Lapiano	FOLHA ÚNICA

Rodrigo de Araújo
Eng. Civil CREA: 5070984787

ART: 2620241596806